LOT	OWNER	EQUIPMENT
9660-027	MISSOURI-PACIFIC	6-CARS

REISS. "B" A/C ADDING LIGHTING FIXTURES ~ 5-21-57 ~ D. PEDLER.

SLEEPING CAR FLOOR PLAN No.-9504

CAPACITY-6 BEDROOM - 10 ROOMETTES

NOTE: TABULATION OF LIGHTING FIXTURES.

L-8341 (6 EA)	L-8349 (10 EA)	L-8348 (3 EA)	L-5591 (2 EA)	L-5103 (5 EA)	L-8559 (3 EA)
L-8346 (10 ")	L-8341 (3 ")	L-8331 (3 ")	L-6665 (1 ")	L-5104 3 "	L-8557 (3 EA)
L-7302 (8 ")	L-8344 (3 ")	L-8249 (3 ")	L-6016 (1 ")	L-5631 3 "	SAFETY CHECK. Nº 81079 (4 EA)

M.D.-B-5001	TRACING No.
	B ISSUE

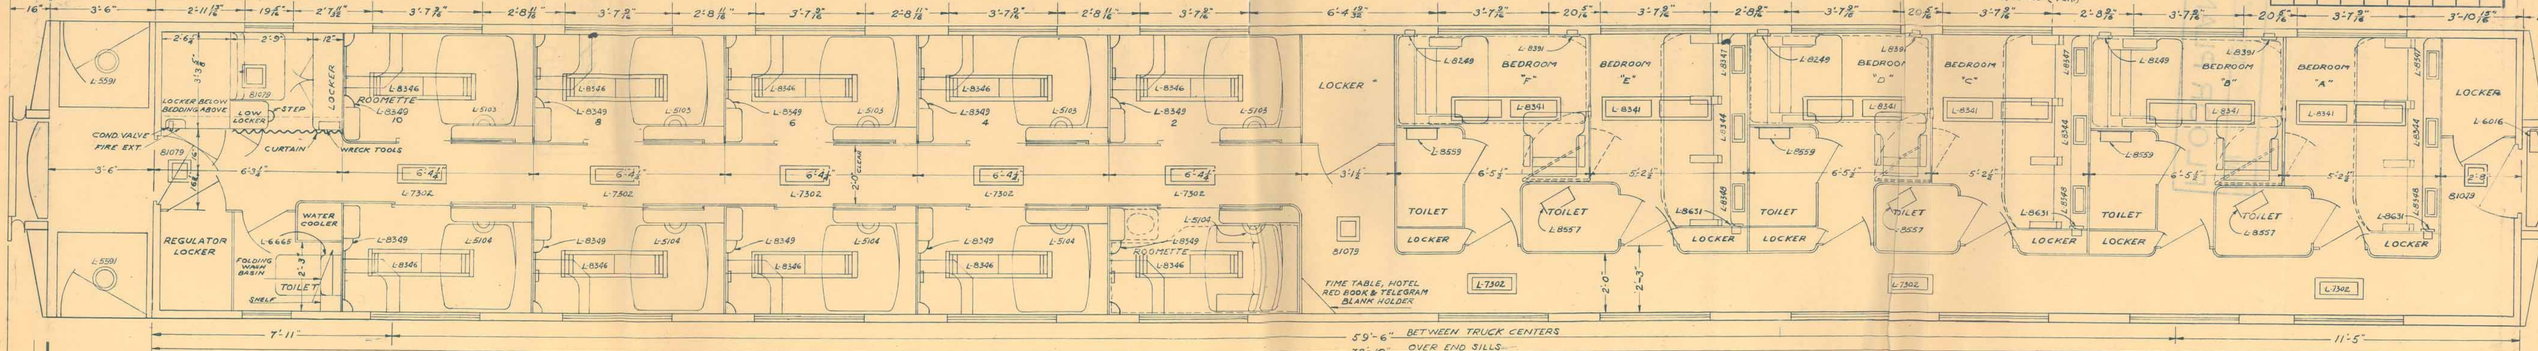

59'-6" BETWEEN TRUCK CENTERS
78'-10" OVER END SILLS
85'-0" OVER BUFFERS COUPLED

DRAWN	TRACED	CHECKED	APPROVED
BUDD C. DRG.	R. KRUSINGER		
48-02534	10-23-47		